

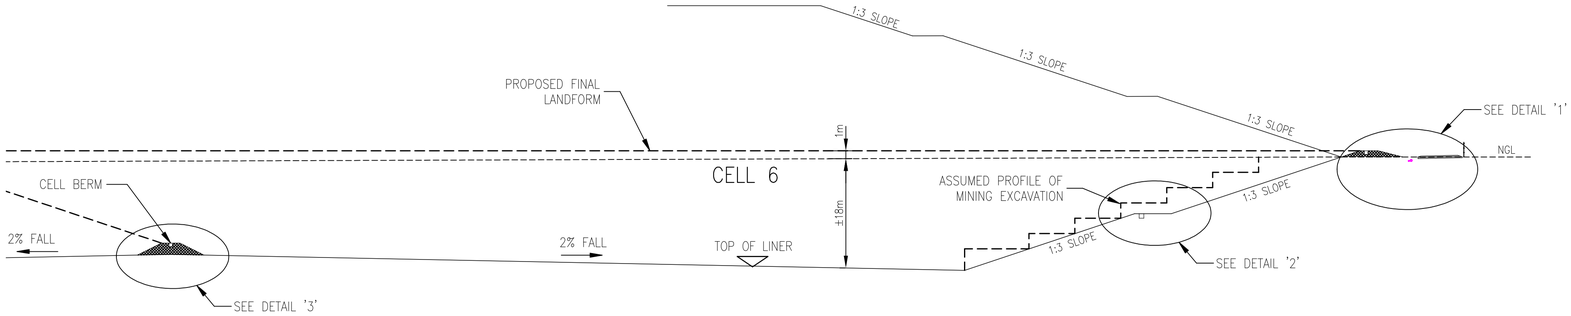



SECTION A — SCALE 1:500 — 301

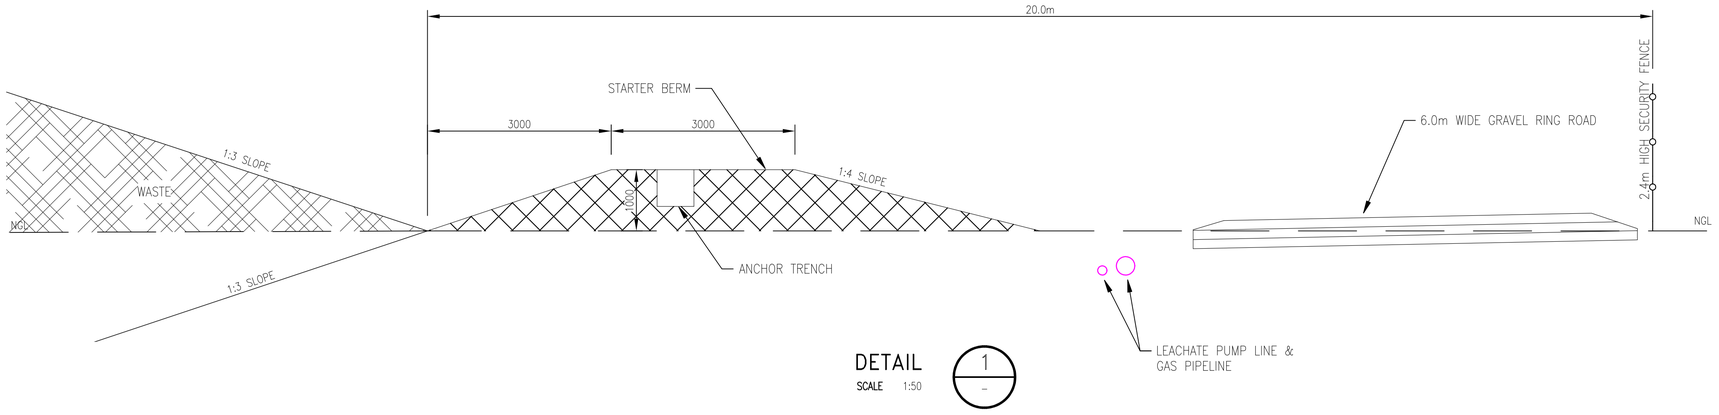


DETAIL 1 — SCALE 1:50 — –

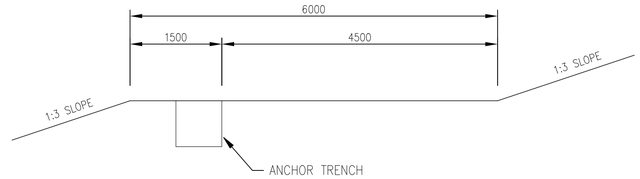


DETAIL 2 — SCALE 1:50 — –

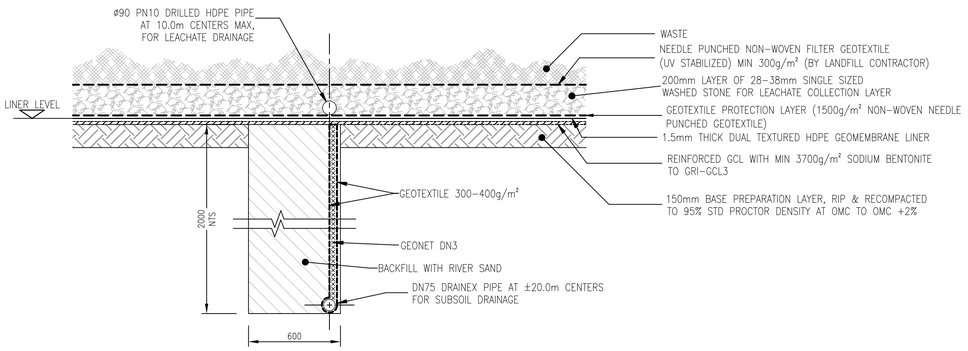

DETAIL 1A — SCALE 1:20 — – — CELL LINER – BASE

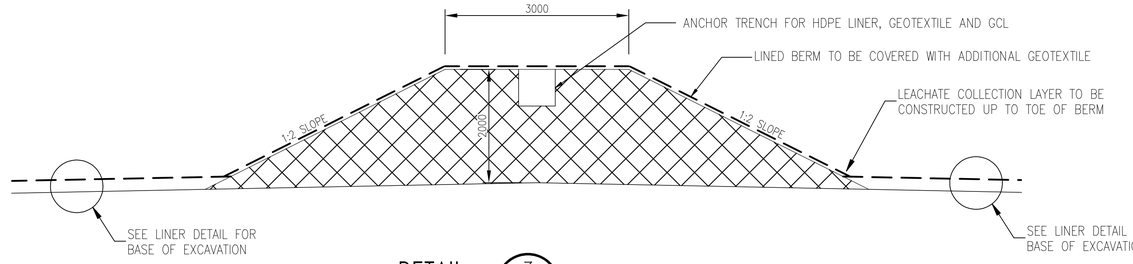

DETAIL 3 — SCALE 1:50 — –

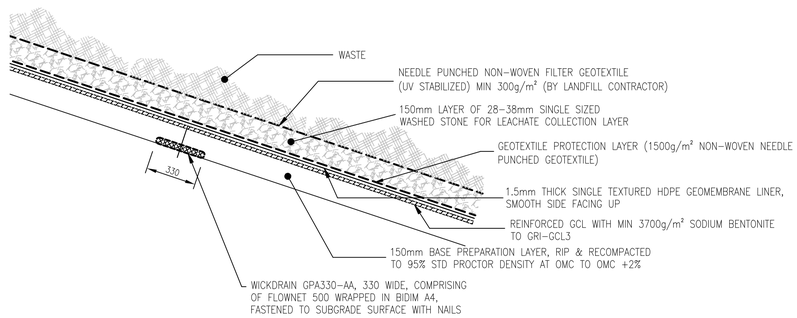

DETAIL 1B — SCALE 1:20 — – — CELL LINER – SIDE SLOPES

DRG NUMBER	DESCRIPTION
.	.
.	.
.	.
.	.

REFERENCE DRAWINGS

Peter Legg Consulting
Geo-Environmental Engineers
Suite 1, 28 Klein Street, Lakefield, Benoni
Tel/Fax: +27(0)11 894 3291 Cell: +27(0)82 881 8090
Email: peterlegg@telkomsa.net

	NAME	DATE	SIGN
DRAWN	.	21.07.2026	
CHECKED			
APPROVED			

REV.	DATE	BY	DESCRIPTION	SIGN
.	.	.	.	

CLIENT: VERREF

TITLE: PROPOSED NEW TONKMETER LANDFILL SITE
AREA E
SECTIONS & DETAILS – SHEET 1

CAD No.: | SCALE: AS SHOWN

DRAWING No. P077E-302 | SIZE: A1 | REV. 0

CAD