

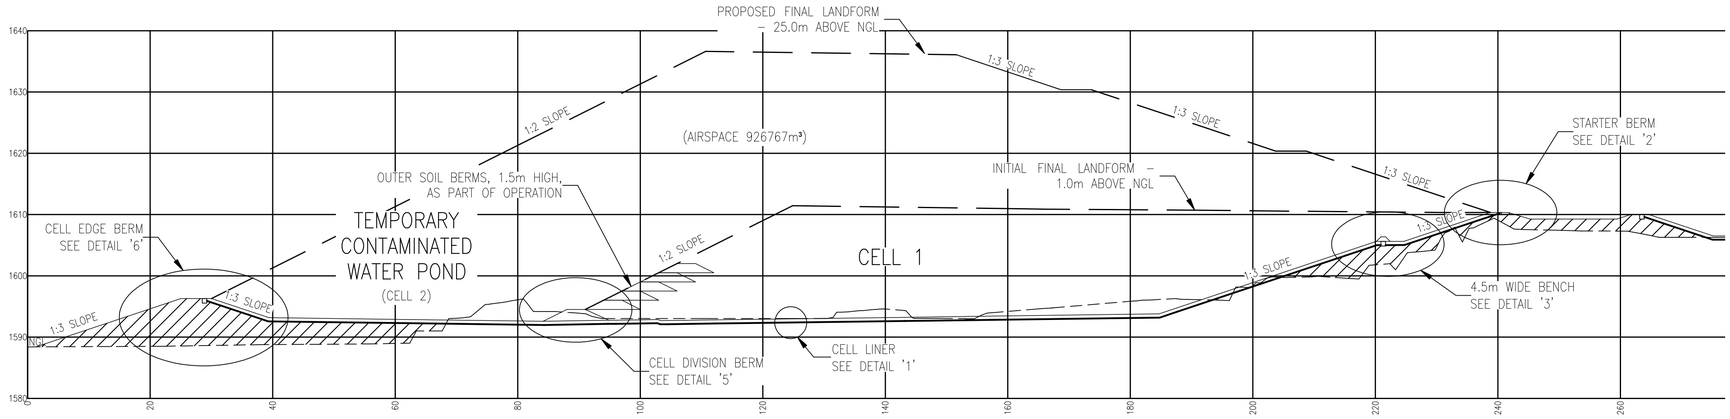


SECTION A
SCALE 1:500
301

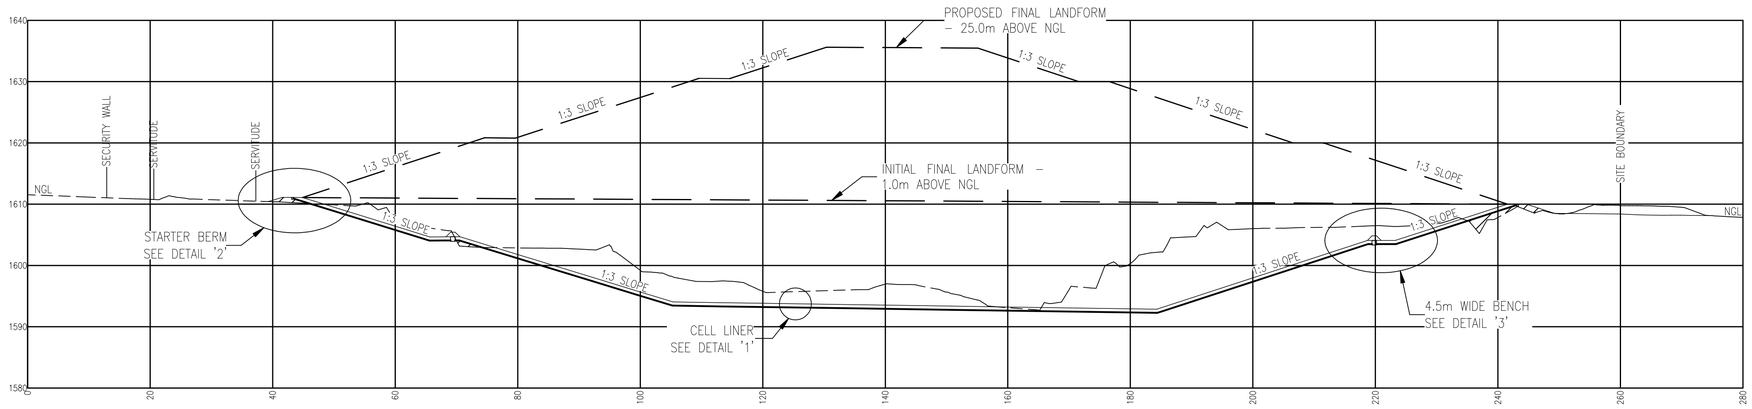

SECTION B
SCALE 1:500
301

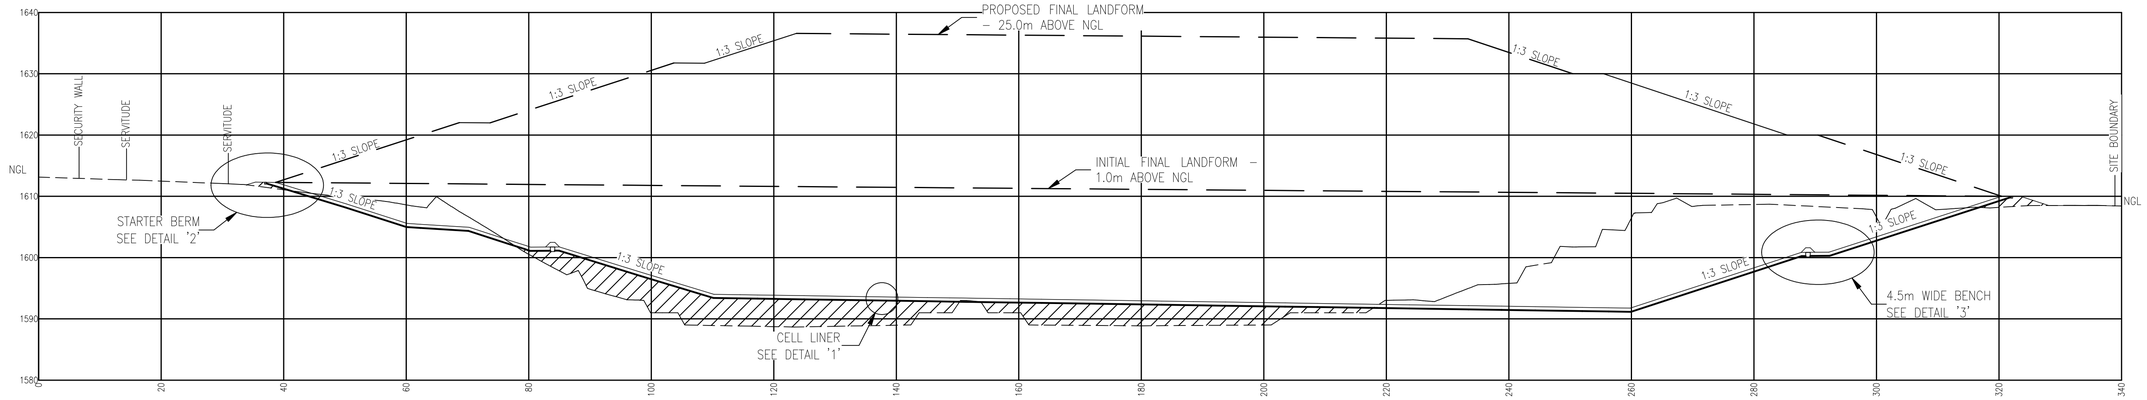

SECTION C
SCALE 1:500
301

DRG NUMBER	DESCRIPTION

REFERENCE DRAWINGS

Peter Legg Consulting
Geo-Environmental Engineers
192 Coetzee Street, Kaapsche Hoop, Mpumalanga
P.O. Box 15095, West Acres, 1211, South Africa
Tel: +27(0)82 881 8090
Email: peterlegg@telkomsa.net

	NAME	DATE	SIGN
DRAWN		21.07.2026	
CHECKED			
APPROVED	NAME P A LEGG Pr Eng No 890448	DATE .	SIGN

REV.	DATE	BY	DESCRIPTION	SIGN
.	.	.	.	

CLIENT: VERREF
TITLE: TONKMETER WASTE DISPOSAL FACILITY
AREA E – PHASE 1 DEVELOPEMENT
SECTIONS
CAD No.:
SCALE: AS SHOWN
DRAWING No. P077E–303
SIZE: A1
REV. 0
CAD