
LIST OF COORDINATES SECURITY FENCE

POINT	Y	X 2900000.000	Z
F1	57985.915	8682.103	
F2	57947.389	8607.043	
F3	57201.767	8902.553	
F4	57024.332	8996.337	
F5	57212.596	9338.922	
F6	57330.638	9483.321	
F7	57488.951	9505.676	
F8	57664.132	9215.354	

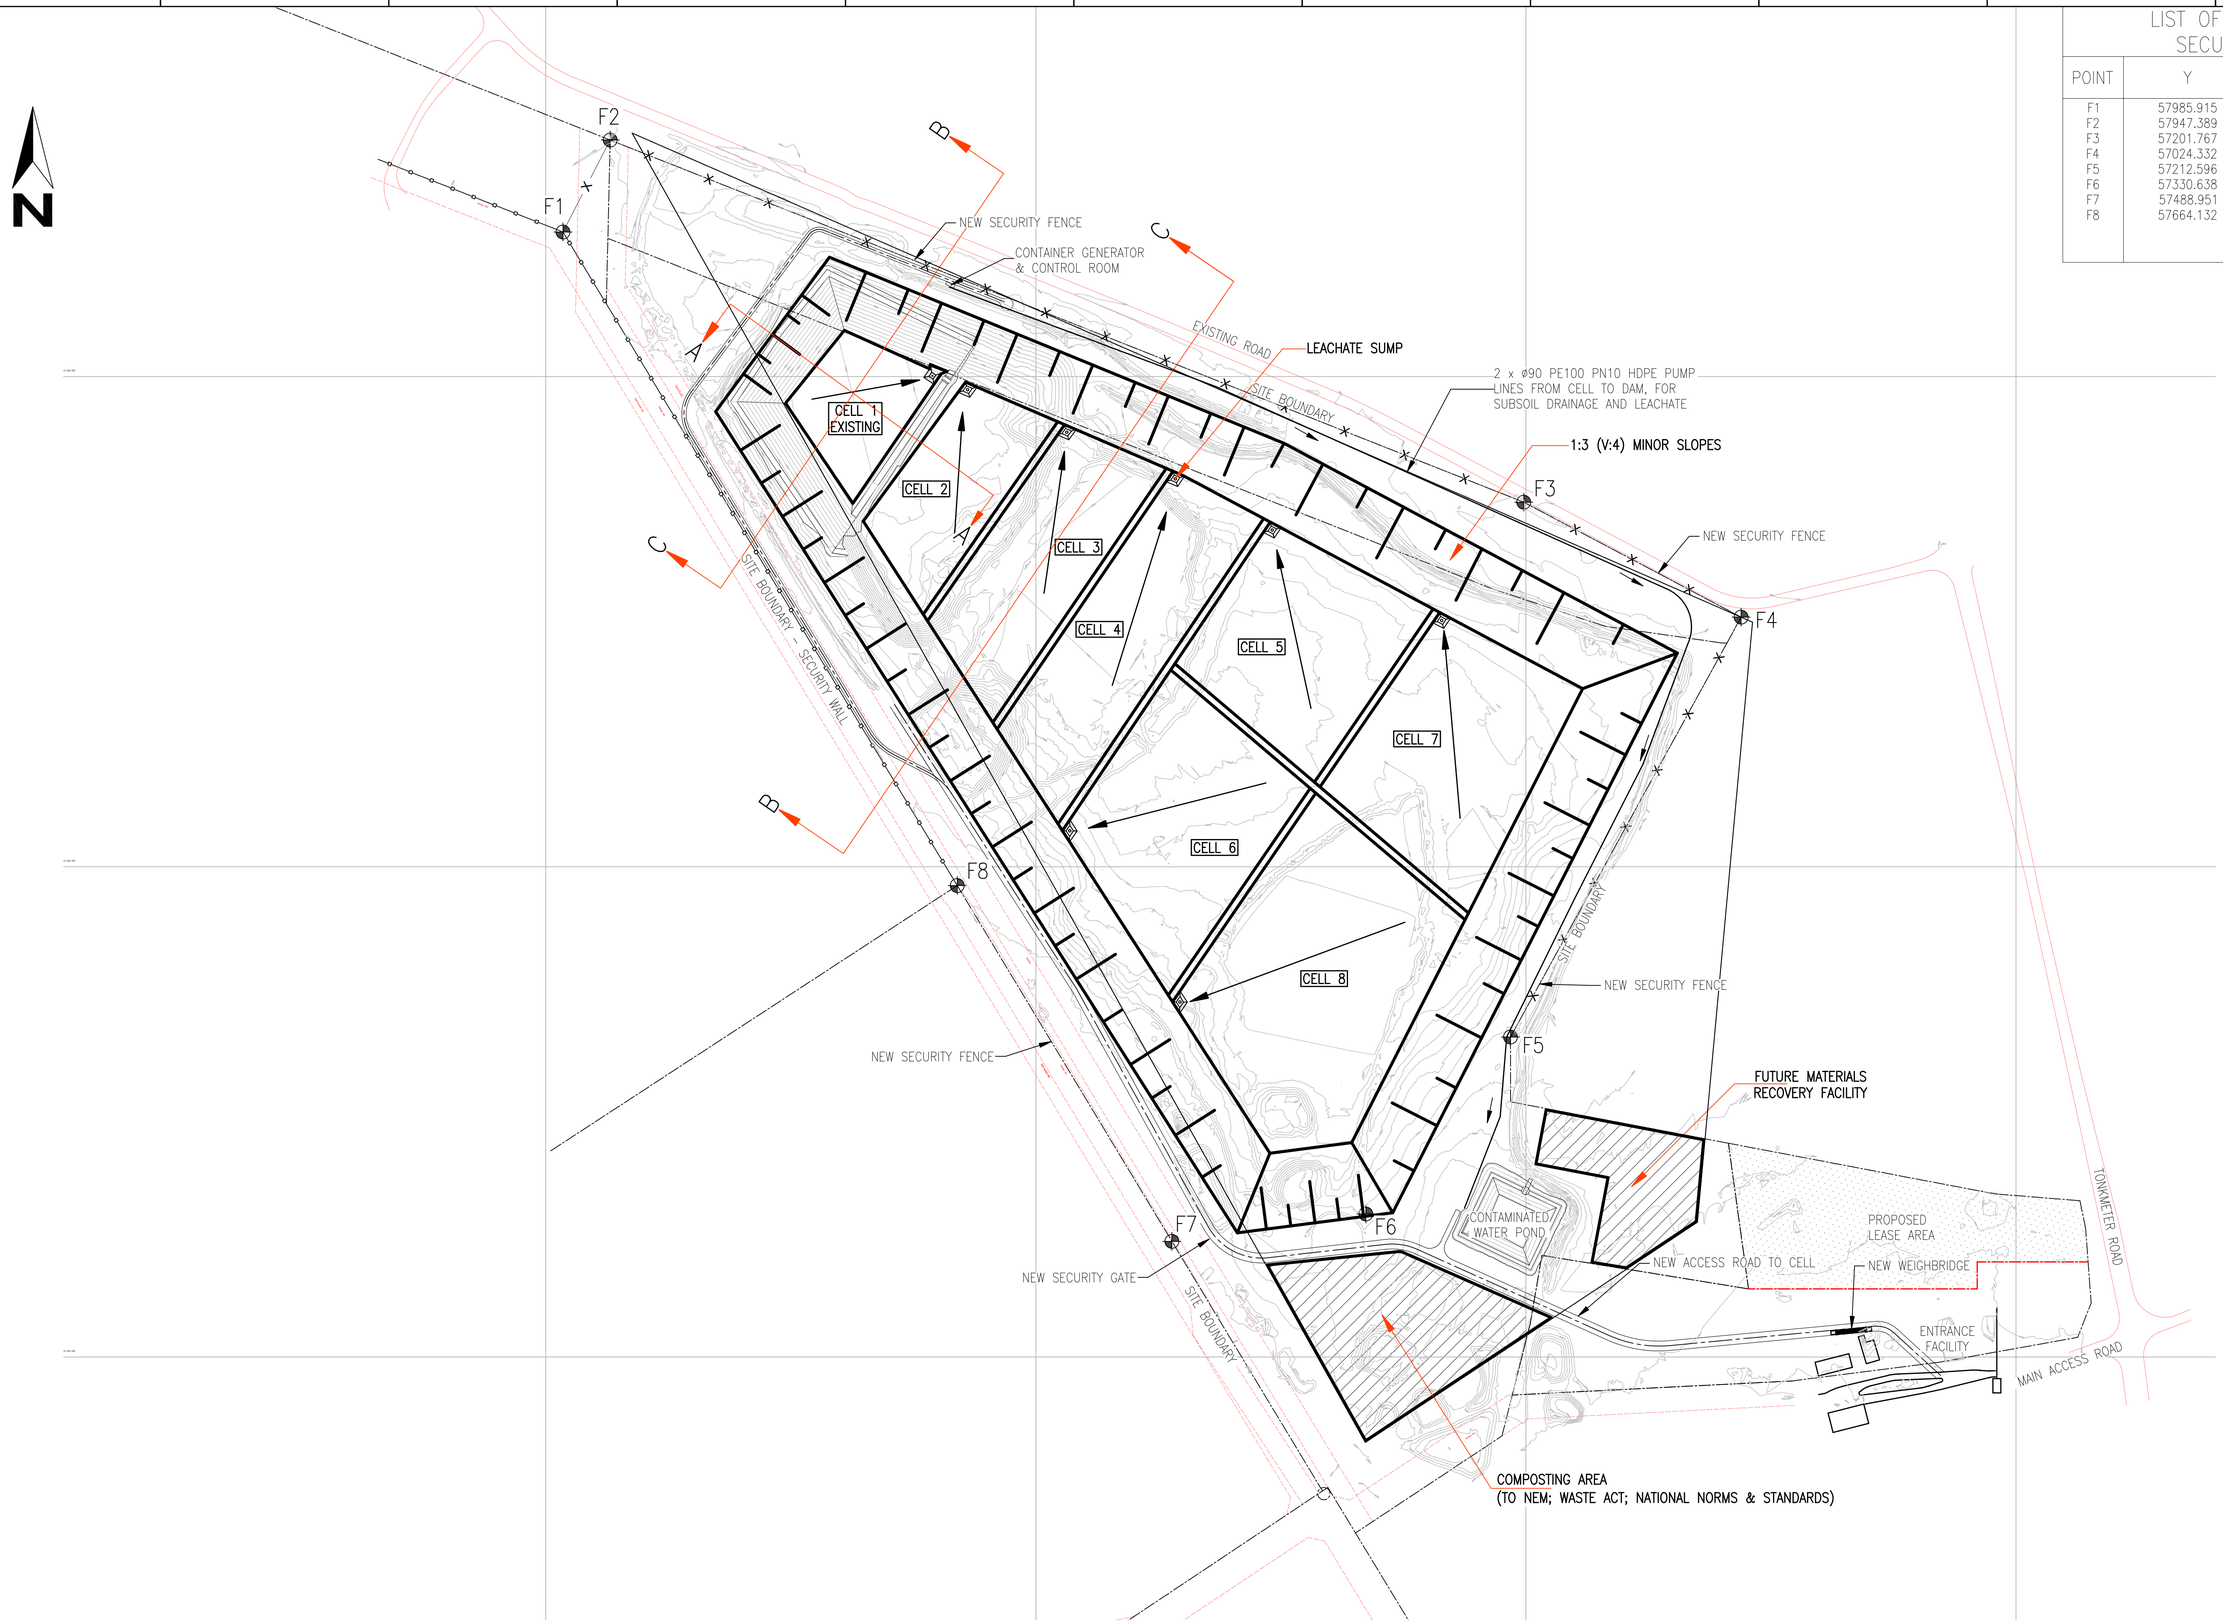

DRG NUMBER	DESCRIPTION
REFERENCE DRAWINGS	

Peter Legg Consulting
Geo-Environmental Engineers
192 Coetzee Street, Kaapsche Hoop, Mpumalanga
P.O. Box 15095, West Acres, 1211, South Africa
Tel: +27(0)82 881 8090
Email: peterlegg@telkomsa.net

	NAME	DATE	SIGN
DRAWN		21.07.2026	
CHECKED			
APPROVED	NAME P A LEGG Pr Eng No 890448	DATE	SIGN

REV.	DATE	BY	DESCRIPTION	SIGN

CLIENT: VERREF

TITLE: TONKMETER WASTE DISPOSAL FACILITY
AREA E – PHASE 1A DEVELOPMENT
GENERAL ARRANGEMENT

CAD No.: | SCALE: 1:2500

DRAWING No. P077E-301 | SIZE: A1 | REV. 0

CAD